


СХЕМА

Размещения нестационарных торговых объектов в МП г. Омска парк культуры и отдыха им. 30-летия ВЛКСМ - ОП Советский

Андреянова

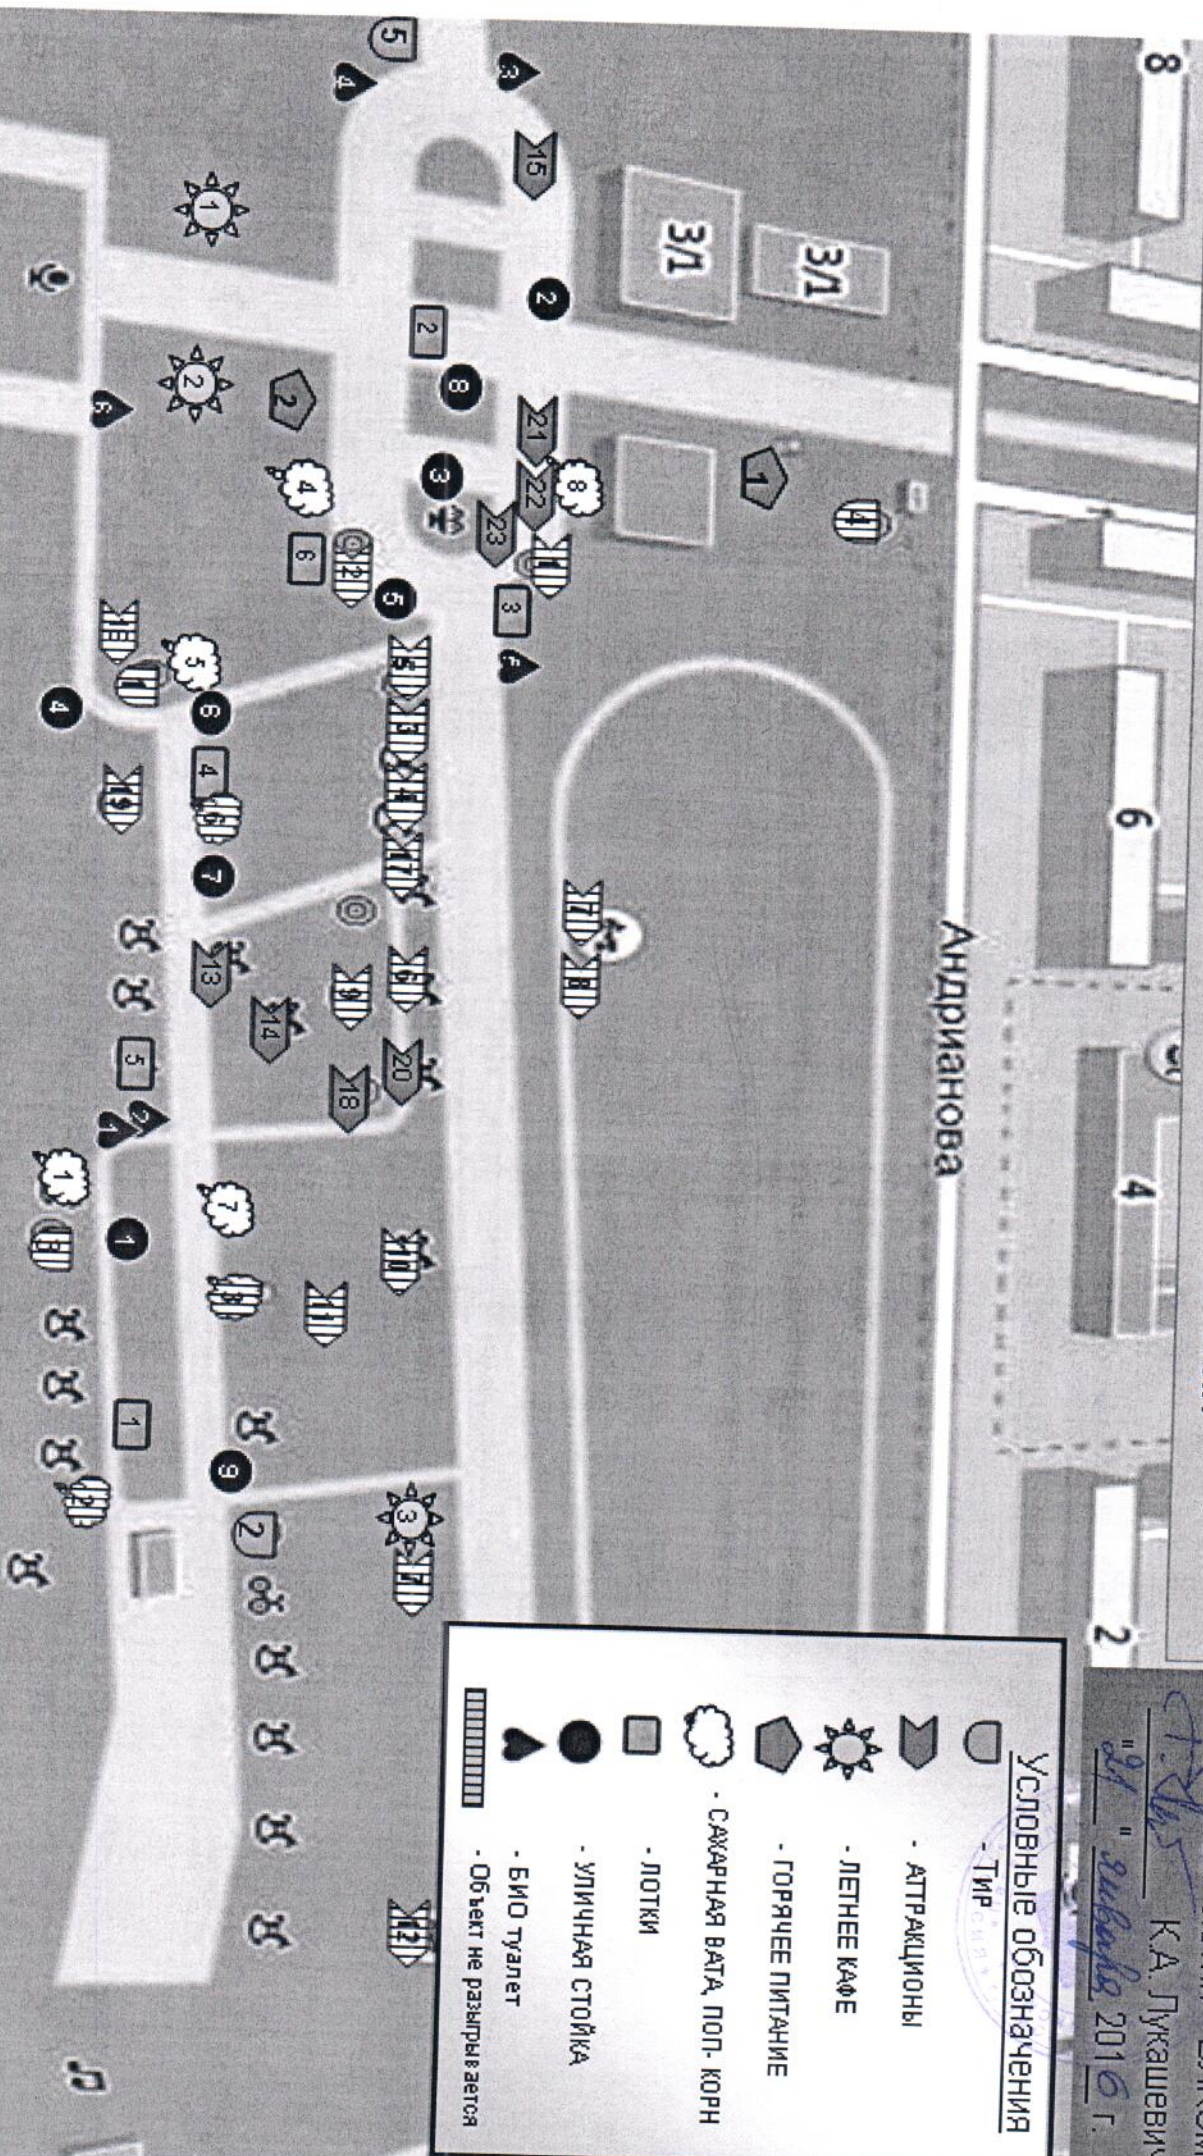

Условные обозначения

- Тип
- АТРАКЦИОНЫ
- ЛЕТНЕЕ КАФЕ
- ГОРЯЧЕЕ ПИТАНИЕ
- САХАРНАЯ ВАТА, ПОП-КОРН
- ЛОТКИ
- УЛИЧНАЯ СТОЙКА
- БИО-ТУАЛЕТ
- Объект не разыгрывается

Утверждаю

Директор МП г. Омска ПКНО
имени 30-летия ВЛКСМ
К.А. Лукашевич
"31" *января* 2016 г.

ДЕПАРТАМЕНТ КУЛЬТУРЫ АДМИНИСТРАЦИИ г. ОМСКА
МУНИЦИПАЛЬНОЕ ПРЕДПРИЯТИЕ г. Омска
ПАРК КУЛЬТУРЫ И ОТДЫХА им. 30-летия ВЛКСМ

П Р И К А З

«21» января 2016

№ 12

«О внесении изменений в схему размещения нестационарных торговых объектов на территории обособленного подразделения «Парк Советский»

ПРИКАЗЫВАЮ:

1. Изменить месторасположение объектов:

- летнее кафе № 1;

- летнее кафе № 2

согласно новой схеме размещения нестационарных торговых объектов.

2. Контроль исполнения приказа оставляю за собой.

Директор МП г. Омска
ПКиО им. 30-летия ВЛКСМ

К.А. Лукашевич