


**СХЕМА**  
**Размещения нестационарных торговых объектов в МП г. Омска парк культуры и отдыха им. 30-летия ВЛКСМ**

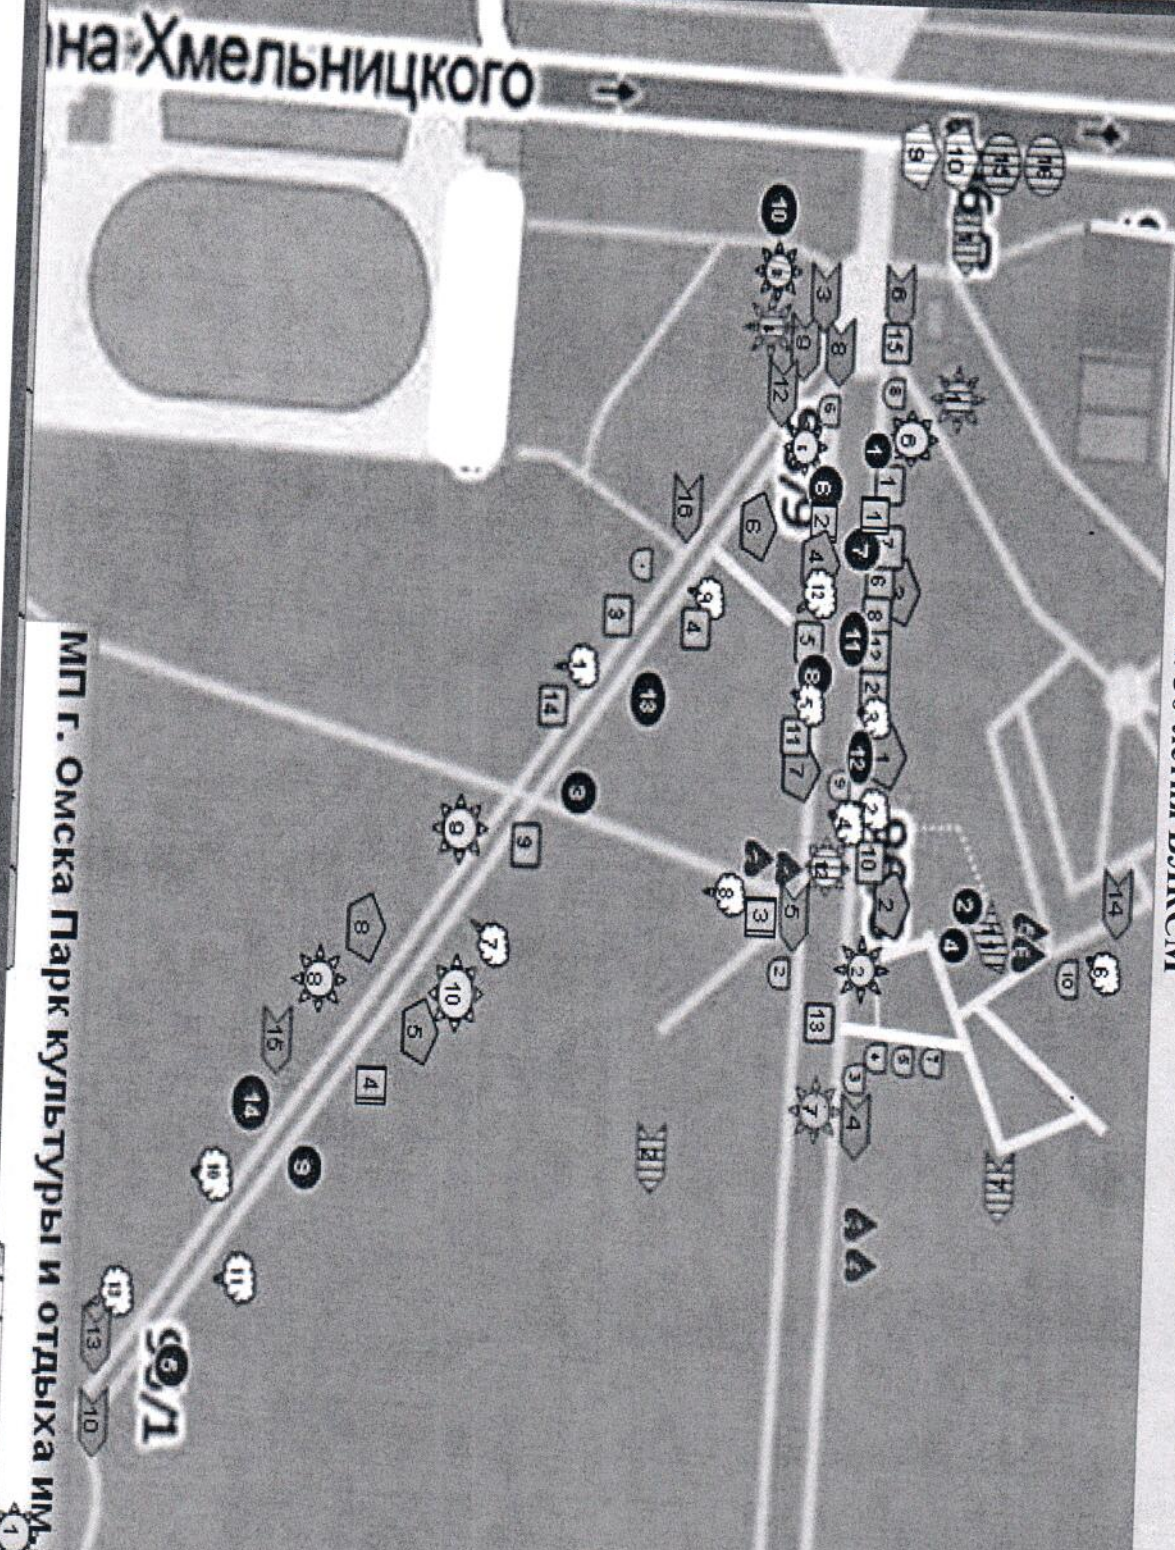

**МП г. Омска Парк культуры и отдыха им. 30-летия ВЛКСМ**

**Условные обозначения**

□	· ТИП
☀	· АТТРАКЦИОНЫ
☀	· ЛЕТНЕЕ КАФЕ
☀	· ГОРЯЧЕЕ ПИТАНИЕ
☀	· САХАРНАЯ ВАТА, ПОПКОРН
☀	· ПОТКИ
●	· Уличная стойка
▲	· БМО туалет
■	· ПРОХОДИТЕЛЬНЫЕ МАГИСТРИ
▬	· объект не развирывается

Утверждено  
 Директор МП г. Омска ПКНО  
 им. 30-летия ВЛКСМ  
 К.А. Лукашевич  
 2015 г.