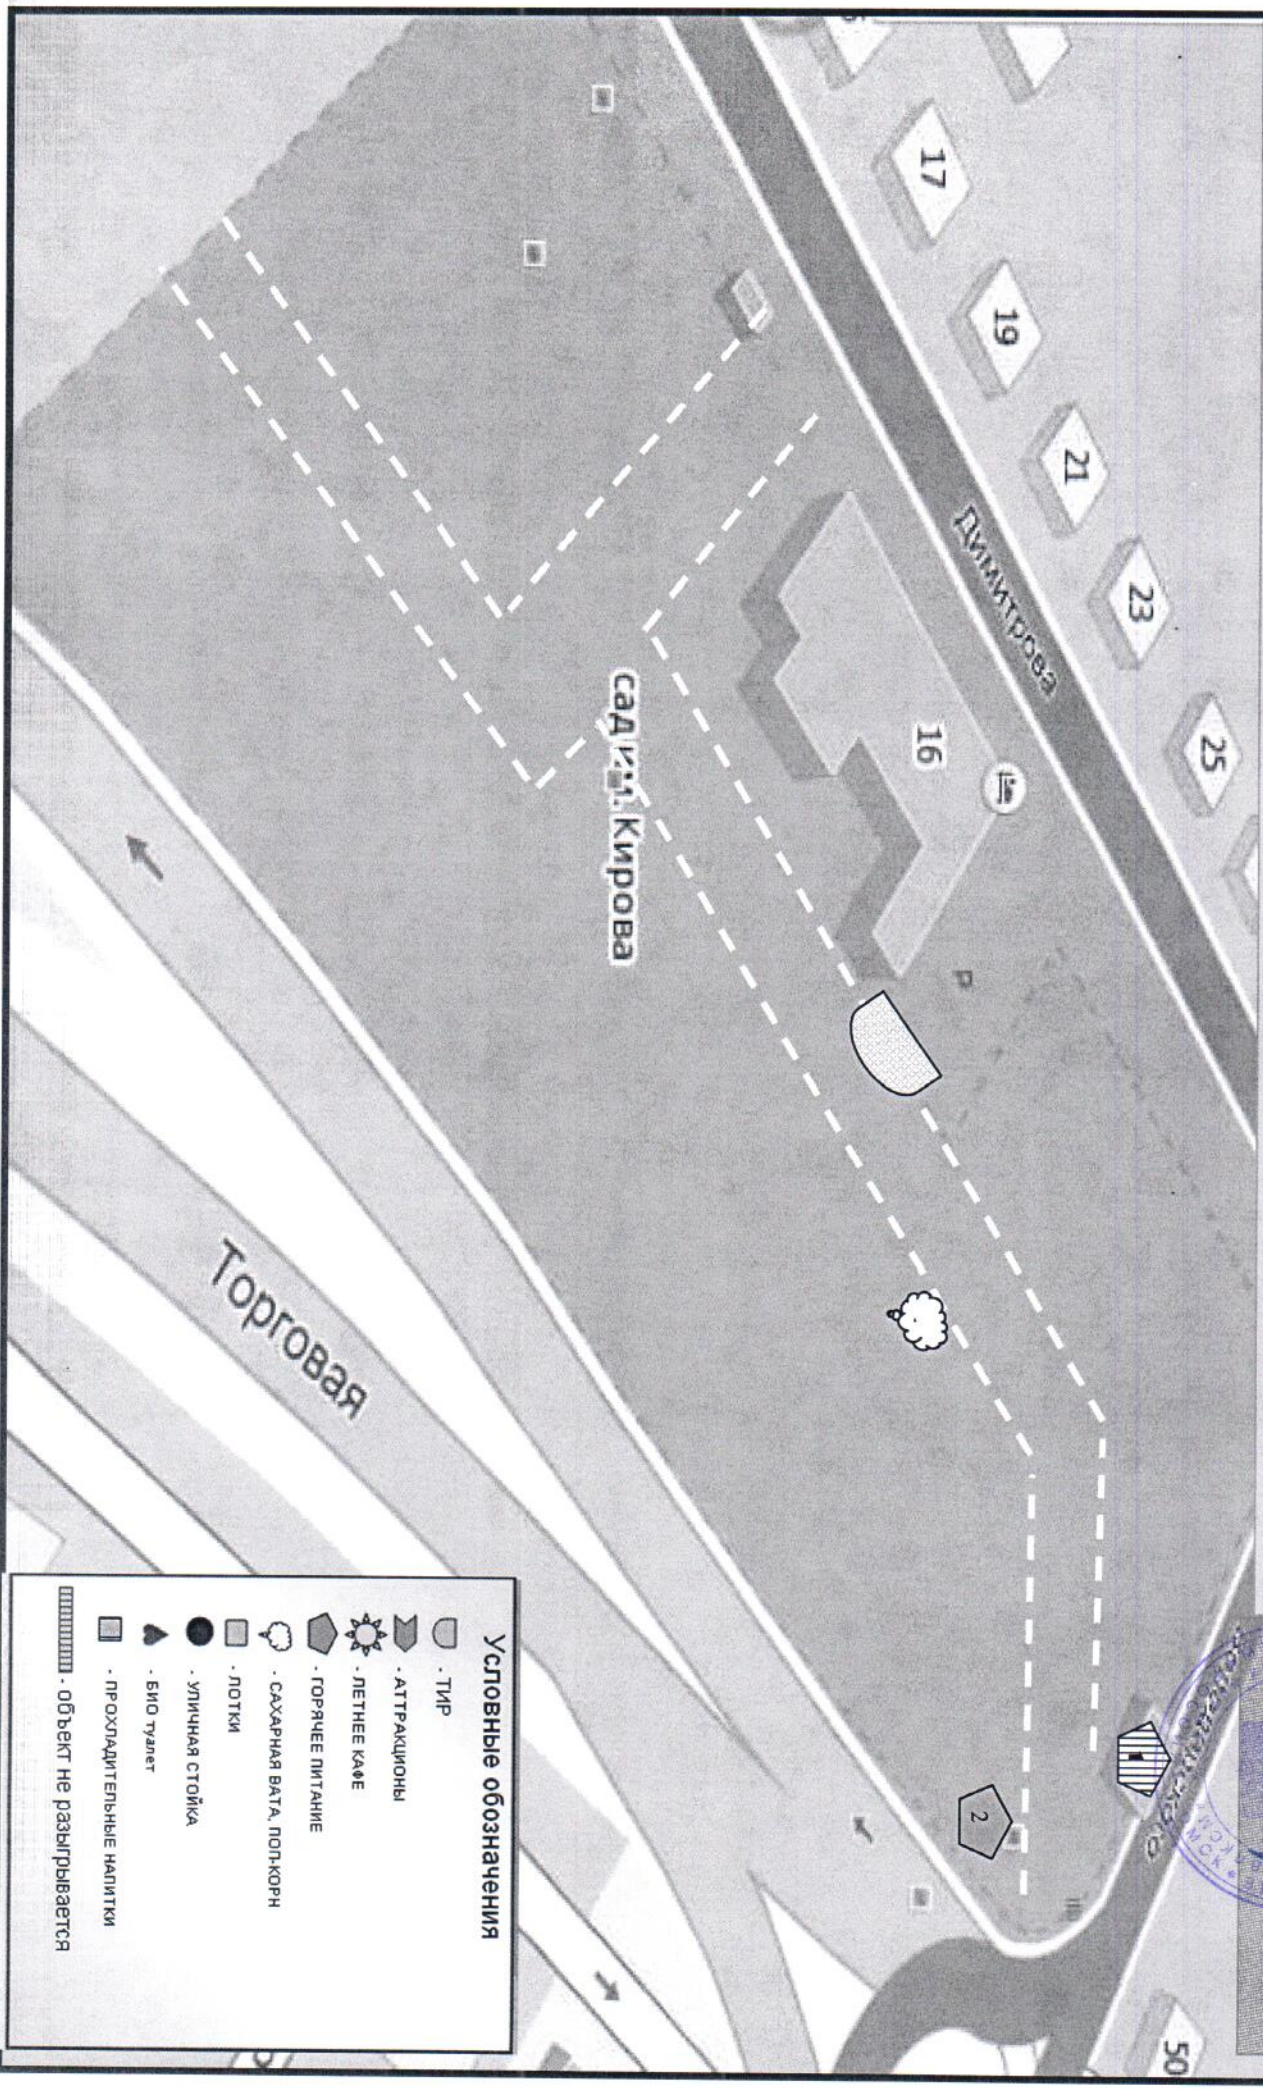

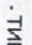










СХЕМА

размещения нестационарных торговых объектов в МП г. Омска парк культуры и отдыха им. 30-летия ВЛКСМ о/п сад им. Кирова



Условные обозначения

-  - ТИП
-  - АТТРАКЦИОНЫ
-  - ЛЕТНЕЕ КАФЕ
-  - ГОРЯЧЕЕ ПИТАНИЕ
-  - САХАРНАЯ ВАТА, ПОПКОРН
-  - ПОПКОРН
-  - УЛИЧНАЯ СТОЙКА
-  - Био туалет
-  - проходимые напитки
-  - объект не развешивается

УТВЕРЖДАЮ
Директор МП г. Омска ПКМО
Иванов 30-летия ВЛКСМ
К.А. Лукашевич
15.08.2015 г.