


СХЕМА
 размещения нестационарных торговых объектов в МП г. Омска «Парк культуры и
 отдыха им. 30-летия ВЛКСМ» о/п сад «Сибирь»

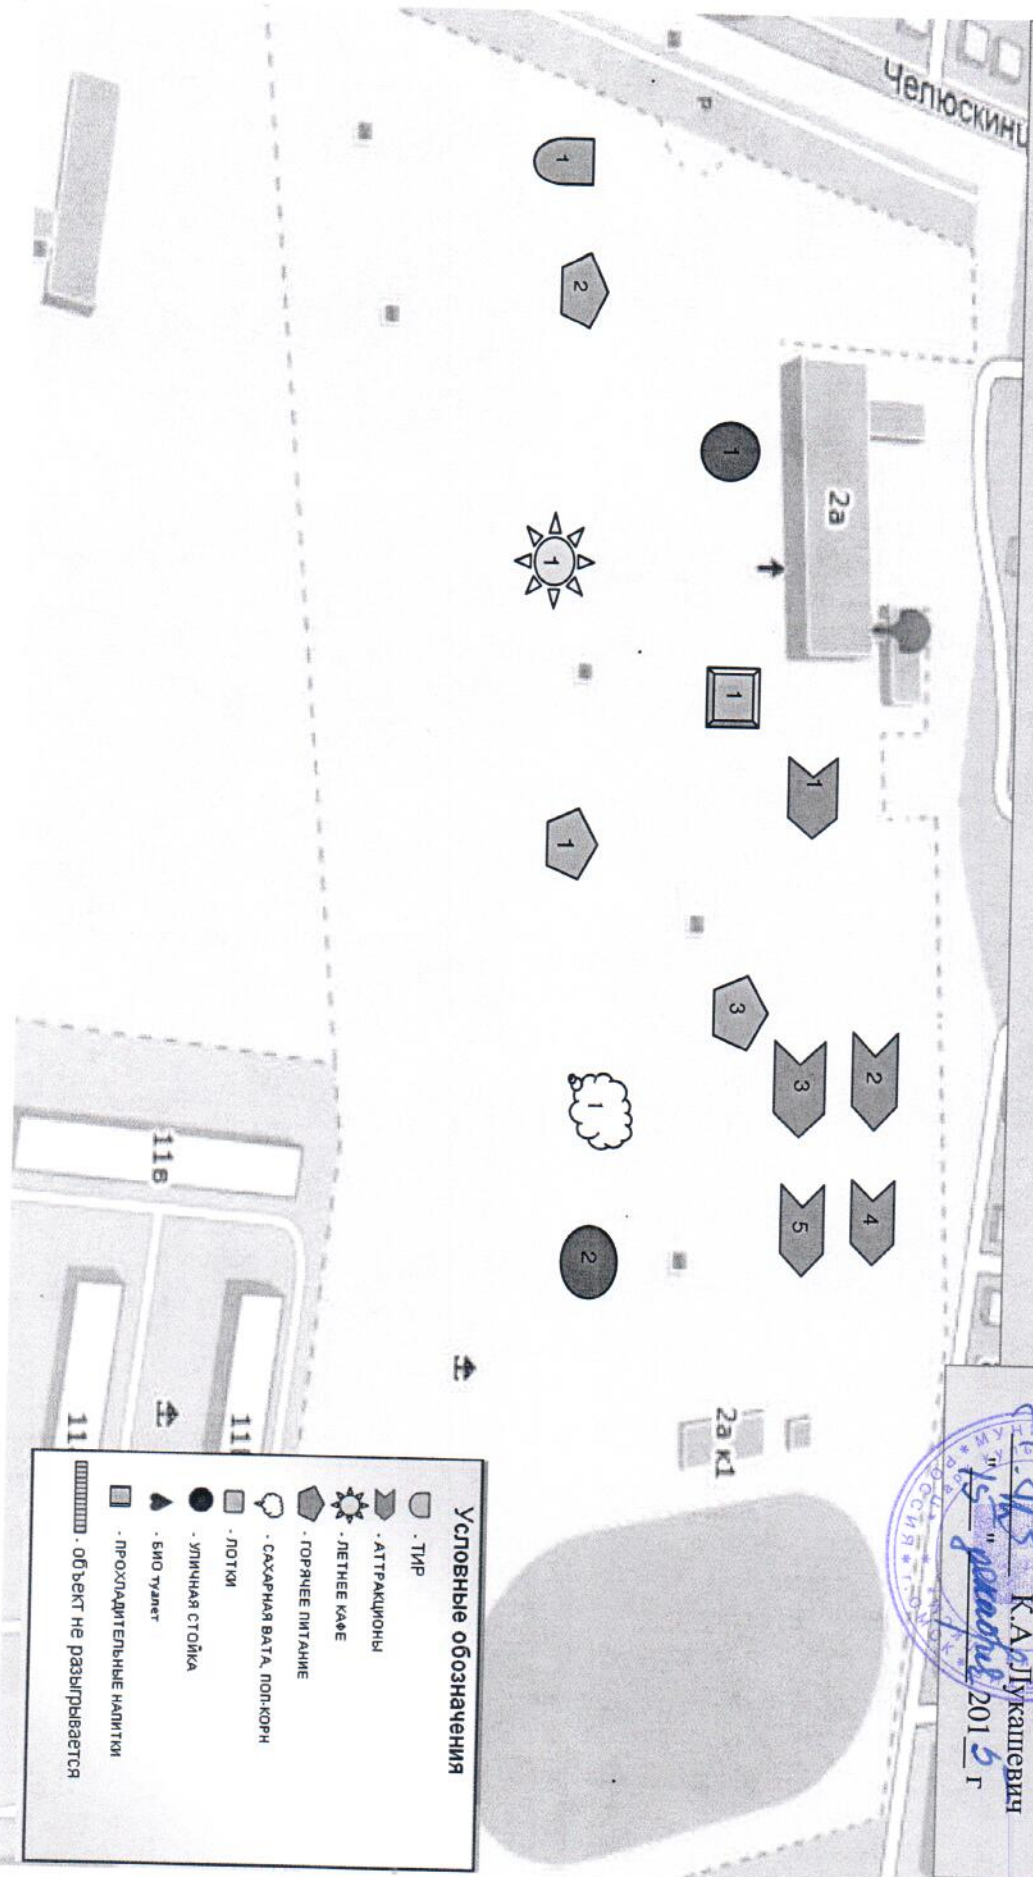

Утверждено
 Директор МП г. Омска ПК и О
 им. 30-летия ВЛКСМ
 К.А. Дужкашевич
 "15" января 2015 г.

- Условные обозначения**
- . ТИП
 - . АТТРАКЦИОНЫ
 - . ДЕТСКОЕ КАФЕ
 - . ГОРЯЧЕЕ ПИТАНИЕ
 - . САХАРНАЯ ВАТА, ПОПКОРН
 - . ЛОТКИ
 - . УЛИЧНАЯ СТОЙКА
 - . БИО-ТУАЛЕТ
 - . ПРОХОДИТЕЛЬНЫЕ НАПИТКИ
 - . объект не размещается