

СХЕМА

размещения нестационарных торговых объектов в МП г. Омска «Парк культуры и отдыха им. 30-летия ВЛКСМ» о/п сад «Сибирь»


Утверждаю

Директор МП г. Омска ПКИО

им. 30 - летия ВЛКСМ

К.А. Лукашевич

28 августа 2017 г.

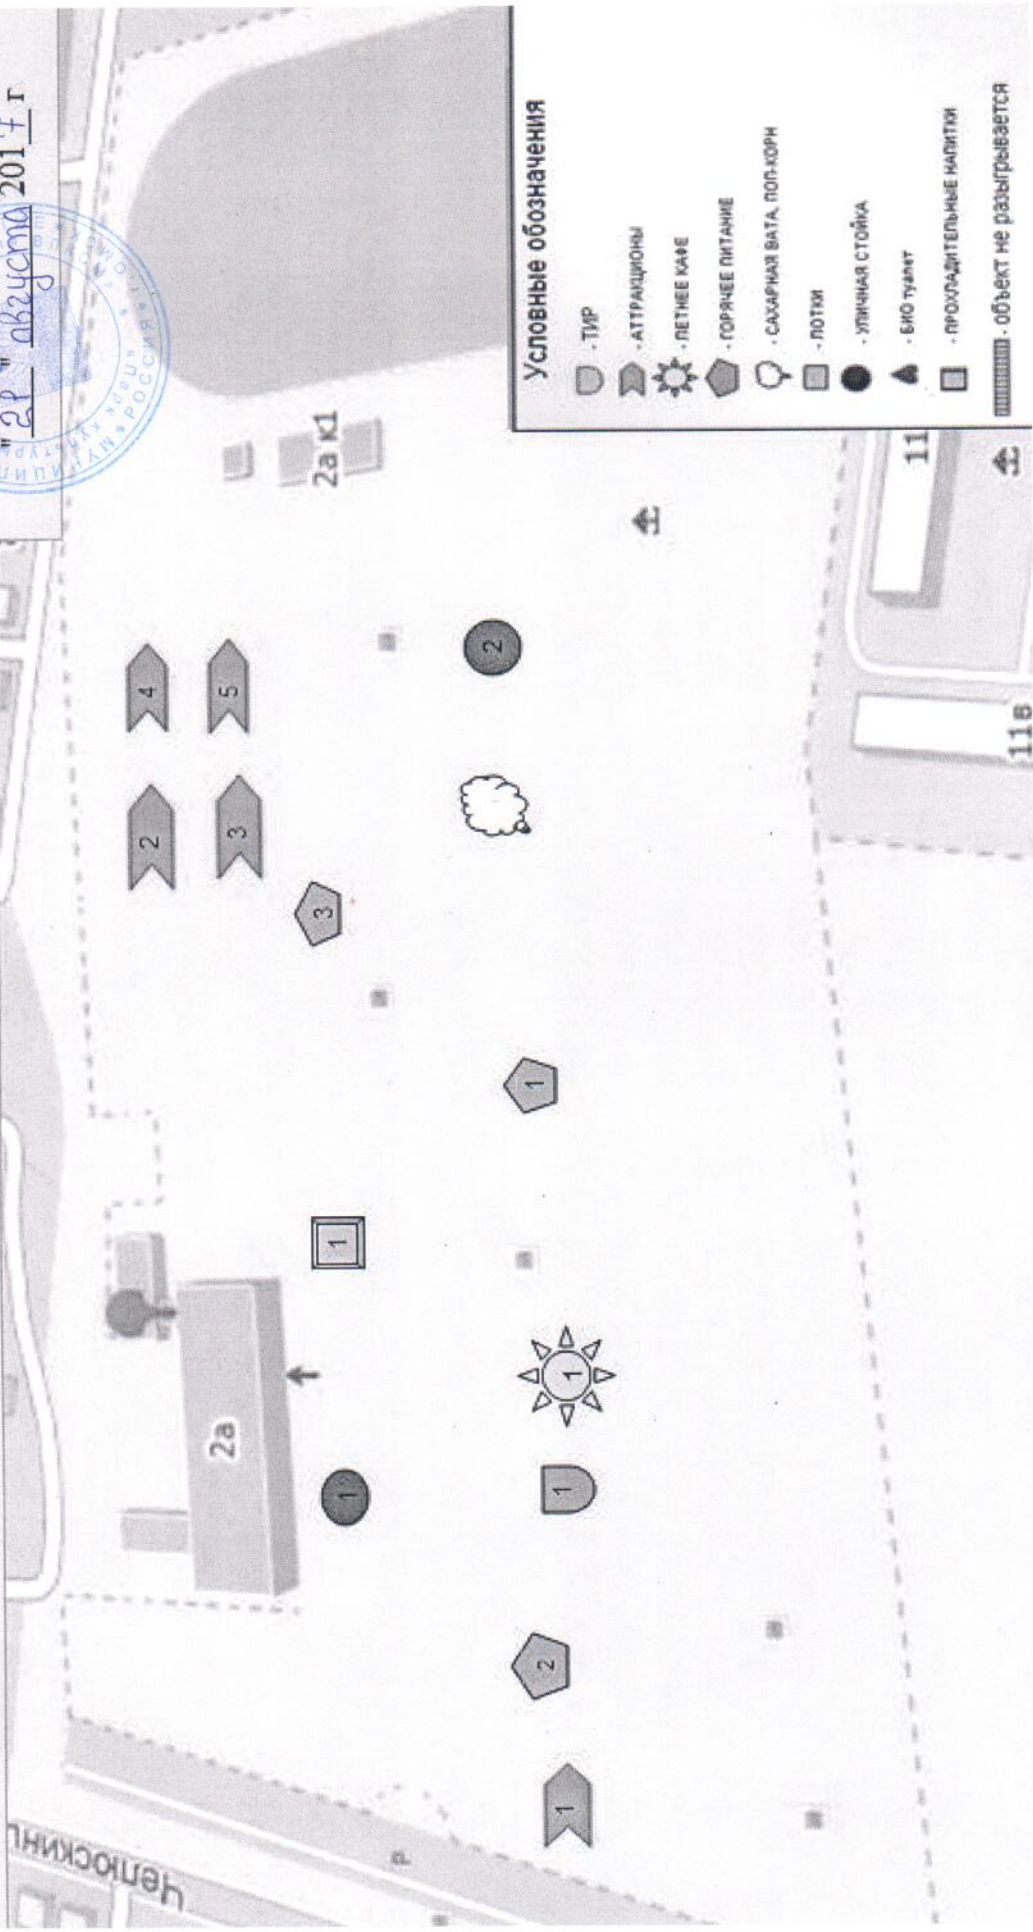

Условные обозначения

- 1 - ТИП
- ☀ - АТТРАКЦИОНЫ
- ⚙ - ПЕЧЕНЕ КАВЕ
- 🏠 - ГОРЯЧЕЕ ПИТАНИЕ
- 👤 - САХАРНАЯ ВАТА, ПОРКОРН
- 👞 - ПОТКИ
- ☁ - УЛИЧНАЯ СТОЙКА
- 🚽 - БИО ТУАЛЕТ
- ◻ . - ПРОХЛАДИТЕЛЬНЫЕ НАПИТКИ
- - объект не разграничивается