


СХЕМА

размещения нестационарных торговых объектов в МП г. Омска парк культуры и отдыха им. 30-летия ВЛКСМ

Утверждаю
Директор МП г. Омска ПКМО
имени 30-летия ВЛКСМ
К.А. Лукашевич
" 04 " 03 2018 г.

Условные обозначения

- тир
- аттракционы
- летнее кафе
- горячее питание
- сахарная вата
- лотки
- уличная стойка
- Био туалет
- прохладительные напитки
- ||||| - объект не разыгрывается

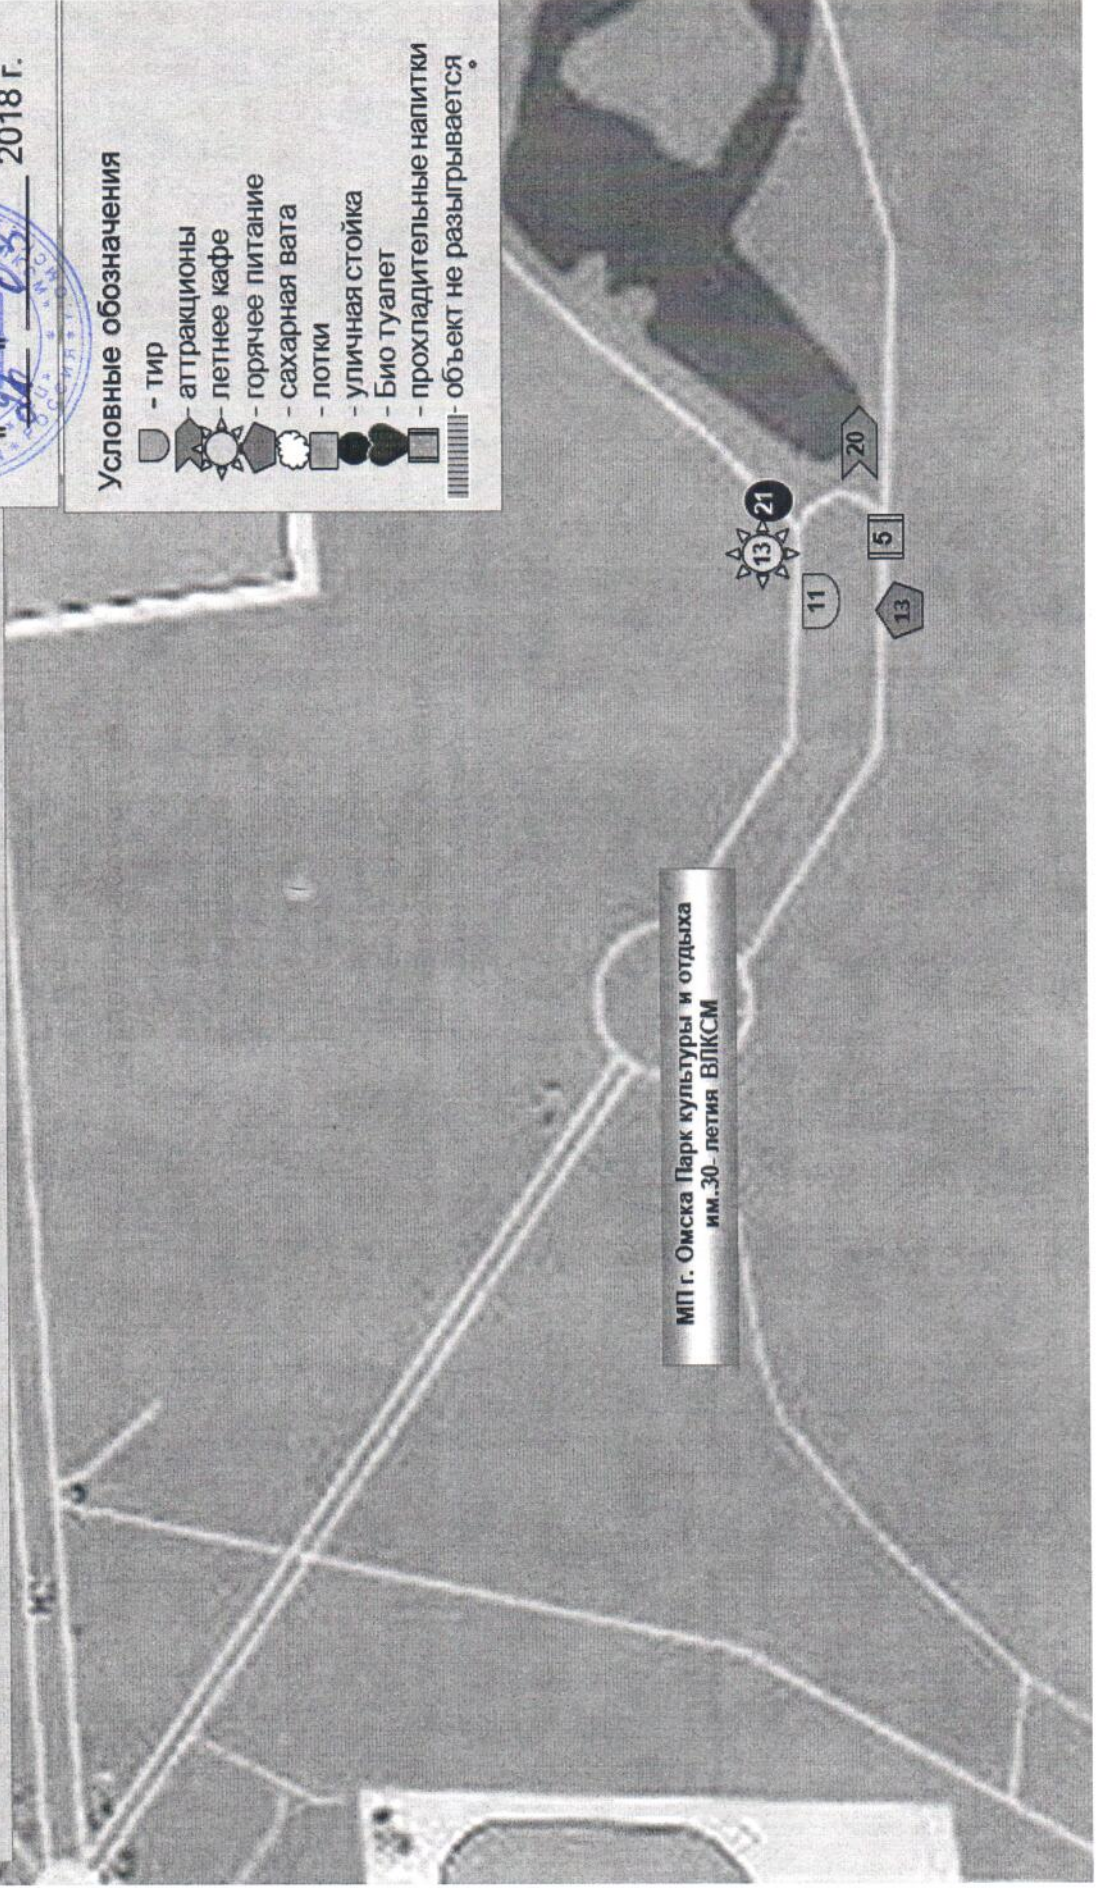

МП г. Омска Парк культуры и отдыха
им.30-летия ВЛКСМ