


СХЕМА
размещения нестационарных торговых объектов
в МП г. Омска
"Парк культуры и отдыха им. 30-летия ВЛКСМ"

Утверждаю
 Директор МП г. Омска ПКЮ
 им. 30-летия ВЛКСМ
 К.А. Лукашевич
 "20" Октября 2018 г.

Условные обозначения

- ТИП
- АТТРАКЦИОНЫ
- ЛЕТНЕЕ КАФЕ
- ГОРЯЧЕЕ ПИТАНИЕ
- САХАРНАЯ ВАТА, ПОПКОРН
- ЛОТКИ
- УЛИЧНАЯ СТОЙКА
- БИОТУАЛЕТ
- ПРОХЛАДИТЕЛЬНЫЕ НАПИТКИ
- ТРЕКАТ СПОРТИВЕНТАРЯ
- ЗООТАРК
- объект не разыгрывается

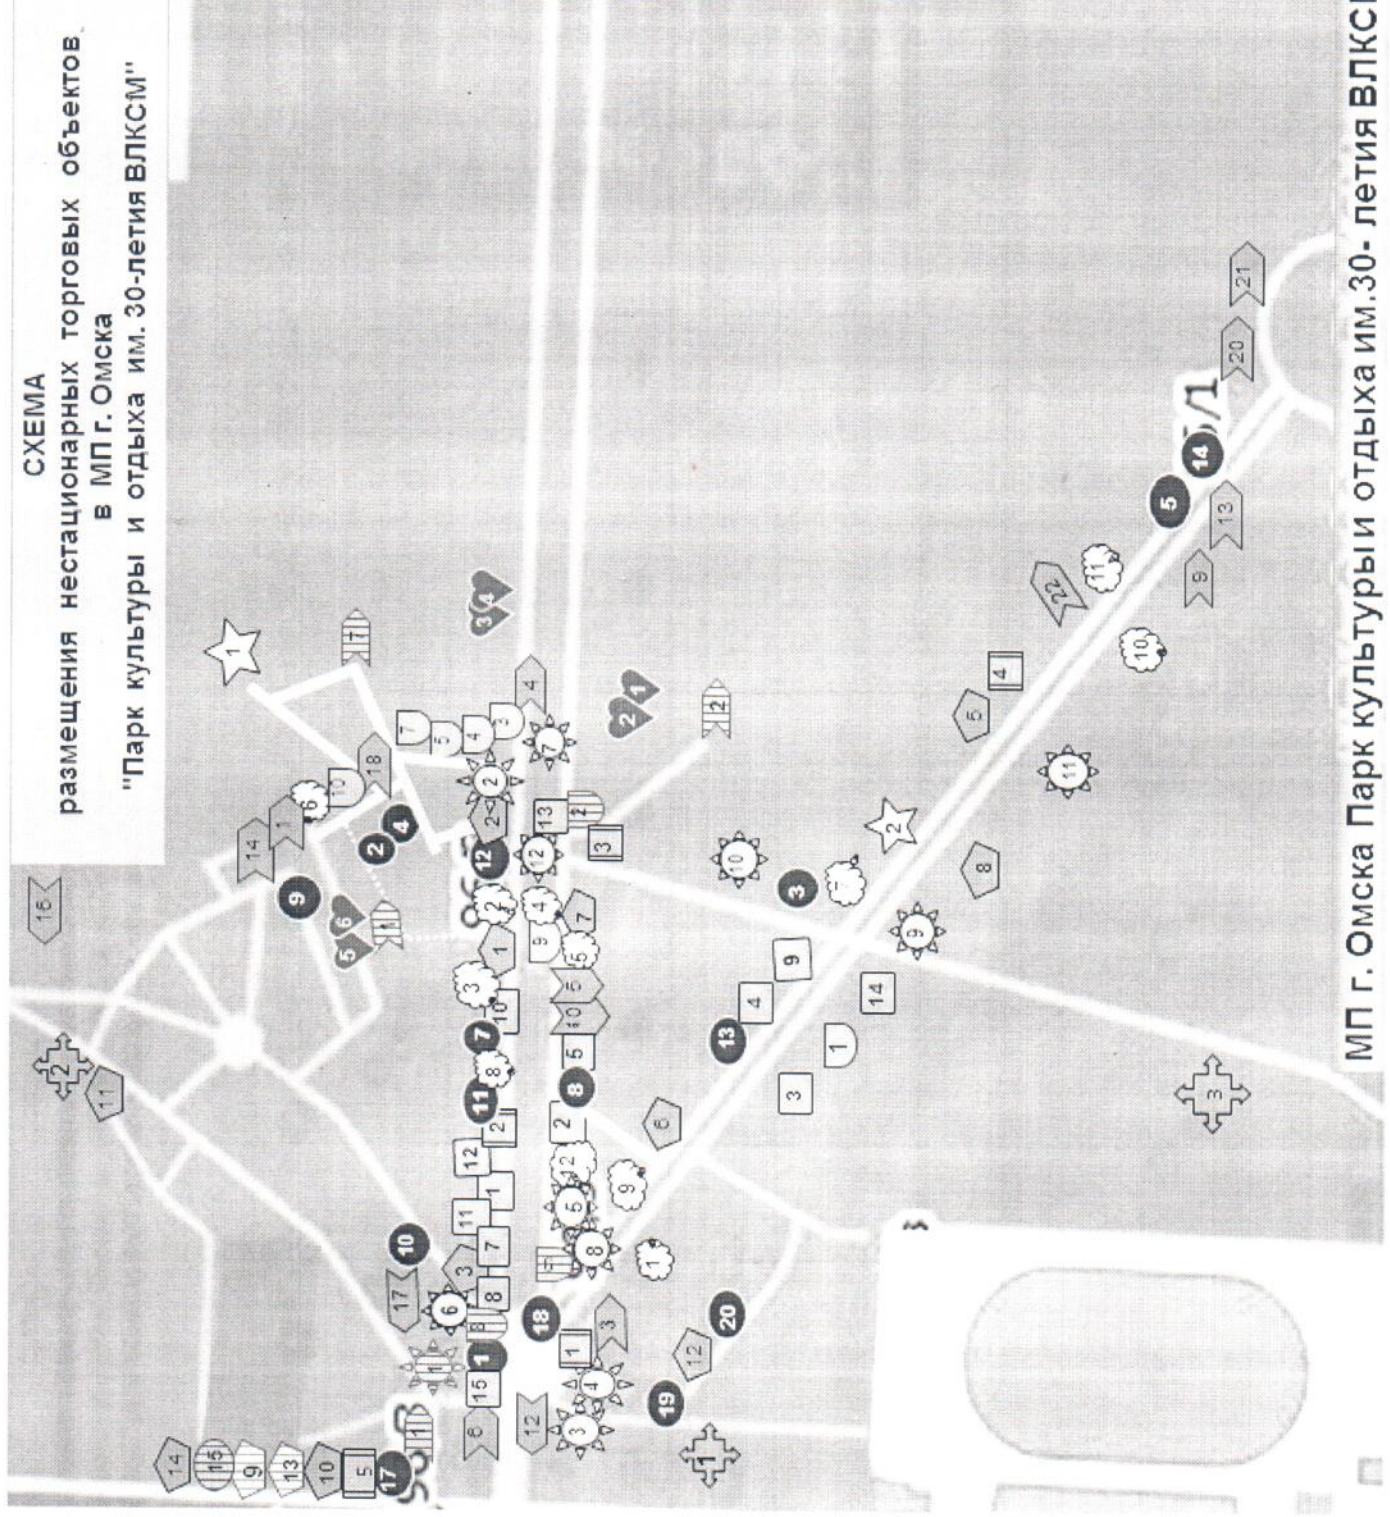

МП г. Омска Парк культуры и отдыха им. 30-летия ВЛКСМ