




### СХЕМА

размещения нестационарных торговых объектов  
в МПГ г. Омска  
"Парк культуры и отдыха им. 30-летия ВЛКСМ"

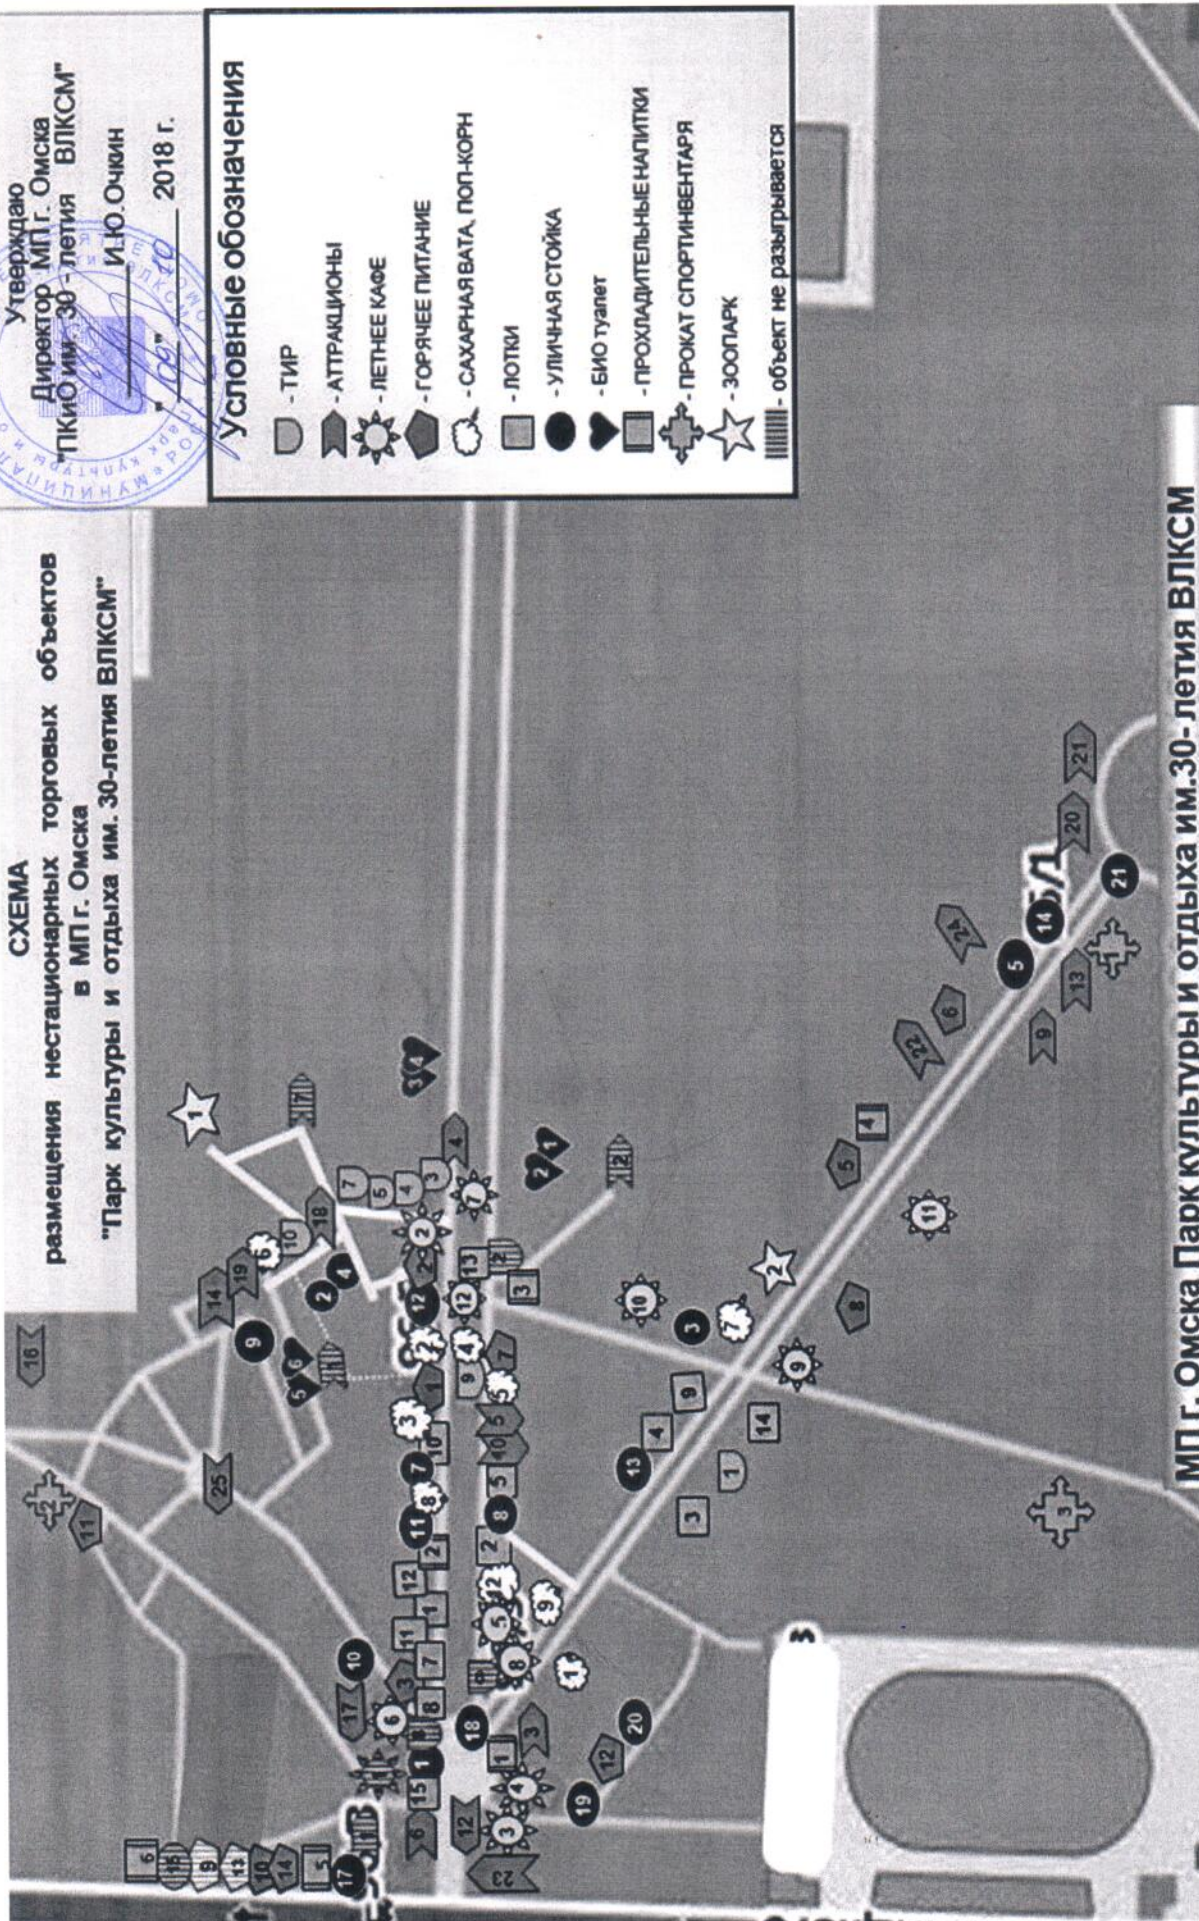

### Условные обозначения

- ТИП
- АТТРАКЦИОНЫ
- ЛЕТНЕЕ КАФЕ
- ГОРЯЧЕЕ ПИТАНИЕ
- САХАРНАЯ ВАТА, ПОП-КОРН
- ЛОТКИ
- УЛИЧНАЯ СТОЙКА
- БИО туалет
- ПРОХЛАДИТЕЛЬНЫЕ НАПИТКИ
- ПРОКАТ СПОРТИВЕНТАРЯ
- ЗООПАРК
- объект не разыгрывается

МП г. Омска Парк культуры и отдыха им.30-летия ВЛКСМ