


**СХЕМА**

размещения нестационарных торговых объектов  
в МП г. Омска "Парк культуры и отдыха им. 30-летия ВЛКСМ"  
обособленное подразделение парк "Советский"

УТВЕРЖДАЮ  
Директор МП г. Омска  
"ПКИО им. 30-летия ВЛКСМ"  
И.Ю. Очкин  
2018 г.

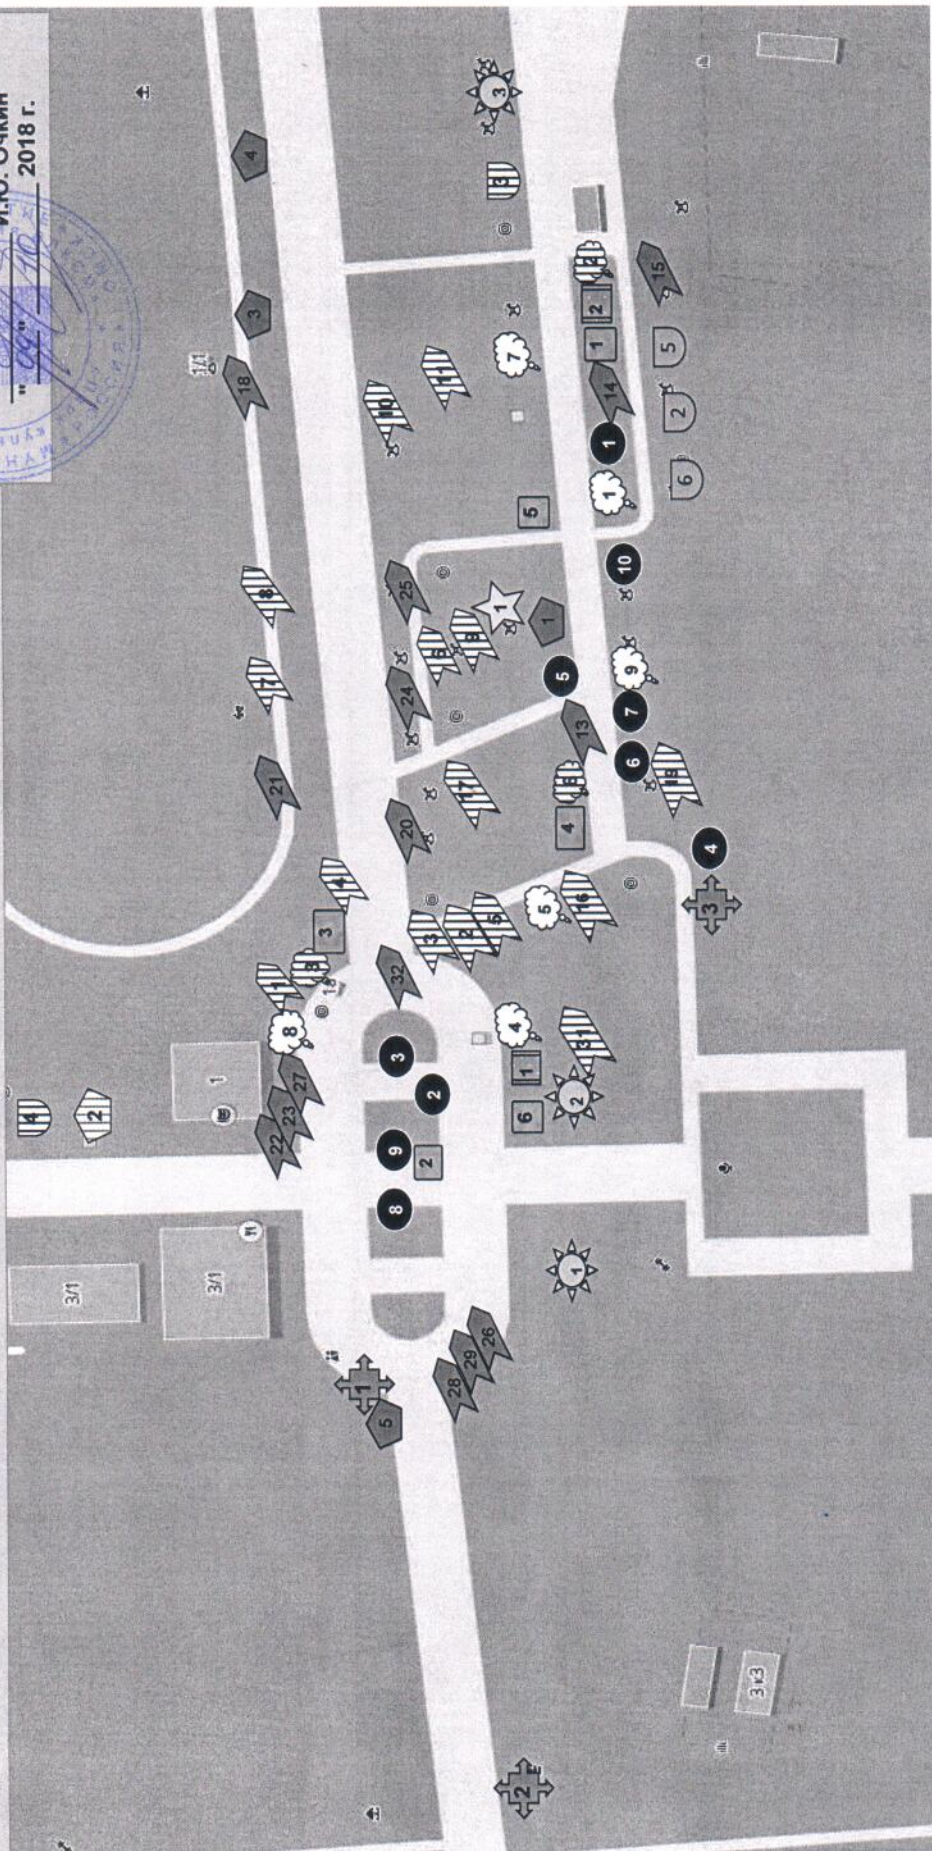

**Условные обозначения**

- |  |                 |  |                              |
|--|-----------------|--|------------------------------|
|  | тир             |  | зоопарк                      |
|  | летнее кафе     |  | биотуалеты                   |
|  | сахарная вата   |  | объект не разыгрывается      |
|  | аттракционы     |  | уличная стойка               |
|  | горячее питание |  | прохладительные напитки      |
|  | лотки           |  | прокат спортивного инвентаря |